



ΕΦΗΜΕΡΙΣ ΤΗΣ ΚΥΒΕΡΝΗΣΕΩΣ

ΤΗΣ ΕΛΛΗΝΙΚΗΣ ΔΗΜΟΚΡΑΤΙΑΣ

ΤΕΥΧΟΣ ΤΕΤΑΡΤΟ **Αρ. Φύλλου 718**

5 Ιουλίου 2005

ΑΠΟΦΑΣΕΙΣ

Αριθ. 15273 (1)

Επανακαθορισμός των οριογραμμών αιγιαλού - παραλίας στην Ανατολική Παραλία Παλαιόχωρας, (Γαυδιώτικα και Σκάλα) και συγκεκριμένα της με αριθμό 178/25.1.1996 απόφασης του Νομάρχη Χανίων και τμημάτων των με αριθμό 3234/4.4.1979 και 21609/13.10.1988 αποφάσεων Νομάρχη Χανίων.

Ο ΓΕΝΙΚΟΣ ΓΡΑΜΜΑΤΕΑΣ ΠΕΡΙΦΕΡΕΙΑΣ ΚΡΗΤΗΣ

Έχοντας υπόψη:

1. Τις διατάξεις του ν.2971/2001 άρθρ. 3, 4, 5, 7, 8, 9, 11 (ΦΕΚ 285 τ.Α΄/ 19.12.2001) «περί αιγιαλού και παραλίας».

2. Τις διατάξεις του άρθρ. 1 του ν.δ. 439/1970 «περί συμπληρώσεως των διατάξεων περί αιγιαλού».

3. Τις διατάξεις του ν.3200/1955 αρ. 1 «περί διοικητικής αποκεντρώσεως» όπως αυτές τροποποιήθηκαν και ισχύουν μέχρι σήμερα με τα ν.δ. 532/1970, Β.Δ. 704/1970, Β.Δ. 705/1970, Β.Δ. 192/1972, Π.Δ. 71/1984, Π.Δ. 347/1886, ν.2026/1992 και π.δ. 97/1993.

4. Τις διατάξεις του άρθρου 1 (παρ. 2 εδαφ. 10) του ν.2503/1997, «Διοίκηση, Οργάνωση, Στελέχωση της Περιφέρειας, ρύθμιση θεμάτων για την Τοπική Αυτοδιοίκηση και άλλες διατάξεις»(ΦΕΚ 107 τ.Α΄).

5. Την υπ' αριθμ. 14650/ΔΙΟΕ85/17.3.2004 (ΦΕΚ 519/2004) απόφαση του Πρωθυπουργού περί καθορισμού αρμοδιοτήτων των Υπουργών Οικονομίας και Οικονομικών.

6. Το άρθρο 46, παρ. 21 του ν.3220/2004 (ΦΕΚ 15/Α/28.1.2004) περί αρμοδιοτήτων του Γενικού Γραμματέα Περιφέρειας.

7. Την με αριθμό 1063649/790/Α006/8.8.2004 απόφαση του Υπουργού Οικονομίας και Οικονομικών «Περί καταγραφής διοικητικής κωδικοποίησης των αρμοδιοτήτων στους Γενικούς Γραμματείς Περιφερειών, κατά τις διατάξεις της παρ. 21 του άρθρου 46 του ν.3220/2004».

8. Την με αριθμό 6730/12.8.2003 απόφαση του Γενικού Γραμματέα Περιφέρειας Κρήτης όπως τροποποιήθηκε και ισχύει μέχρι σήμερα.

9. Το από Δεκέμβριο του 2003 Τοπογραφικό Διάγραμμα (3πινακίδες), που συντάχθηκε από την Κωνστάνζα Μπριλλάκη, Τοπογράφο Μηχανικό του Α.Π.Θ. σε κλίμακα 1: 500, ελεγμένο για την ακρίβεια του από τον Μαρινάκη Αντώνη, Αγρ. Τοπ/φο Μηχ/κό, υπάλληλο της Κτηματικής Υπηρεσίας Χανίων την 27.1.2005 και θεωρημένο από τον Προϊστάμενο της ίδιας Υπηρεσίας, Εμμανουήλ Προεστάκη την ίδια ημερομηνία.

10. Το με αριθμό 544.5/536/05/ΣΧ. 15651/26.4.2005 έγγραφο του ΓΕΝ με το οποίο το ΓΕΝ συμφωνεί με τα όρια αιγιαλού, παραλίας και παλαιού αιγιαλού στην περιοχή, όπως τα καθόρισε η αρμόδια Επιτροπή με την από 16.3.2005 έκθεση στο από Δεκέμβριο 2003 τοπογραφικό διάγραμμα της τοπογράφου μηχανικού Κωνσταντίνας Μπριλλάκη σε κλίμακα 1:500, σε τρεις πινακίδες που τη συνοδεύει, το οποίο έχει θεωρηθεί από την Κτηματική Υπηρεσία Χανίων την 27.1.2005, με τις προϋποθέσεις: α) να γίνεται μνεία και ανάλυση στην Έκθεση της Επιτροπής των στοιχείων του άρθρου 9 του ν.2971/2001, β) να αιτιολογούνται σαφώς στην έκθεση οι λόγοι που καθιστούν αναγκαίο τον επανακαθορισμό των ορίων του θέματος και γ) να αναγράφεται στην έκθεση ότι η οριογραμμή του παλαιού αιγιαλού ταυτίζεται κατά το δυνατόν με την οριογραμμή του μέχρι σήμερα καθορισμένου αιγιαλού. Κατόπιν και χωρίς η υπόθεση να επανυποβληθεί στο ΓΕΝ να επακολουθήσει η διαδικασία εκδόσεως επικυρωτικής αποφάσεως.

11. Την από 24.5.2005 Έκθεση της κατά το άρθρο 3 του ν.2971/2001 αρμόδιας Επιτροπής Καθορισμού των ορίων Αιγιαλού - Παραλίας για τον επανακαθορισμό οριογραμμών αιγιαλού - παραλίας στην Ανατολική Παραλία Παλαιόχωρας (Γαυδιώτικα και Σκάλα) του Δήμου Πελεκάνου Νομού Χανίων, αποφασίζουμε:

Επικυρώνουμε την από 24.5.2005 έκθεση της κατά το άρθρο 3 του ν.2971/2001 Επιτροπής Καθορισμού των ορίων αιγιαλού και παραλίας στην Ανατολική Παραλία Παλαιόχωρας του Δήμου Πελεκάνου Ν. Χανίων, καθώς επίσης και το από Δεκέμβριο του 2003 Τοπογραφικό Διάγραμμα (3 πινακίδες), που συντάχθηκε από την Κωνστάνζα Μπριλλάκη, Τοπογράφο Μηχανικό του Α.Π.Θ. σε κλίμακα 1: 500, ελεγμένο για την ακρίβεια του από τον Μαρινάκη Αντώνη, Αγρ. Τοπ/φο Μηχ/κό, υπάλληλο της Κτηματικής Υπηρεσίας Χανίων την 27.1.2005 και θεωρημένο από τον Προϊστάμενο της ίδιας Υπηρεσίας, Εμμανουήλ Προεστάκη την ίδια ημερομηνία.

Στο τοπογραφικό διάγραμμα καθορίστηκε:

α) η οριογραμμή του αιγιαλού με κόκκινη συνεχόμενη πολυγωνική γραμμή και με κορυφές 6α, Α1, Α2, ... Α30, Α31, Α32.

β) η οριογραμμή της παραλίας με κίτρινη συνεχόμενη πολυγωνική γραμμή και με κορυφές 6α', Κ1, Κ2, ... Κ28, Κ29, Κ30.

γ) η οριογραμμή του παλαιού αιγιαλού με μπλε συνεχόμενη πολυγωνική γραμμή και με κορυφές 6α, Α2 και Π1, Π2, ... Π30, Π31, Π32.

Στο τμήμα του αιγιαλού και παραλίας από τις κορυφές Α29 έως Α32 και Κ27 έως Κ30 αντίστοιχα δεν γίνεται επανακαθορισμός αλλά στο παραπάνω αναφερόμενο τοπογραφικό διάγραμμα τοποθετούνται οι οριογραμμές όπως αυτές καθορίστηκαν με την αριθμό 3234/4.4.1979 απόφαση (το τοπογραφικό της 3234/4.4.1979 απόφασης καταργείται και στο εξής θα ισχύουν οι οριογραμμές του νέου τοπογραφικού).

Η απόφαση αυτή μαζί με την έκθεση της επιτροπής και το τοπογραφικό διάγραμμα να δημοσιευθούν στην Εφημερίδα της Κυβερνήσεως.

Ηράκλειο, 14 Ιουνίου 2005

Ο Γενικός Γραμματέας Περιφέρειας
ΣΕΡΑΦΕΙΜ ΤΣΟΚΑΣ

ΕΚΘΕΣΗ
της Επιτροπής καθορισμού των ορίων αιγιαλού - παραλίας

Χανιά σήμερα 24.5.2005 ημέρα Τρίτη, η παραπάνω επιτροπή που προβλέπεται από το άρθρο 3 του ν.2971/2001 και η οποία συστάθηκε με την αριθμό 143/18.2.2005 και όπως τροποποιήθηκε με την αριθμό 6755/11.5.2005, αποφάσεις της Γενικής Διεύθυνσης Περιφέρειας Κρήτης, της Διεύθυνσης Αυτοδιοίκησης και Αποκέντρωσης, του τμήματος Αποκέντρωσης, συγκληθείσα κατόπιν της με αριθμ.πρωτ. 1189/18.5.2005 πρόσκλησης του Προέδρου της Επιτροπής, συνεδρίασε στα γραφεία της Κτηματικής Υπηρεσίας Χανίων παρόντων των:

1) Προεστάκη Εμμανουήλ, Προϊστάμενου της Κτηματικής Υπηρεσίας Χανίων, ως Πρόεδρο.

2) Μαρινάκη Αντώνιο, Αγρονόμο Τοπ/φο Μηχ/κό, υπάλληλο της Κτηματικής Υπηρεσίας, ως μέλος.

3) Γεώργιο Χονδροζουμάκη, Λιμενάρχη Χανίων, ως μέλος.

4) Έφη Κουλοβάτου, Δ/ντρια της Δ/νσης Πολεοδομίας της Νομαρχιακής Αυτοδιοίκησης Χανίων, ως μέλος.

Ενώ το τακτικό και αναπληρωματικό μέλος από την Δ/νση ΠΕΧΩ Κρήτης ήταν απόντες και παρουσία της αναπληρώτριας γραμματέως Καζαζάκης Όλγας.

Αφού διαπιστώθηκε απαρτία η επιτροπή συζήτησε το παρακάτω θέμα:

Επανακαθορισμός των οριογραμμών αιγιαλού - παραλίας στην Ανατολική Παραλία Παλαιόχωρας, (Γαυδιώτικα και Σκάλα) και συγκεκριμένα της- με αριθμό 178/25.1.1996 απόφασης του Νομάρχη Χανίων και τμημάτων των με αριθμό 3234/4.4.1979 και 21609/13.10.1988 αποφάσεων Νομάρχη Χανίων.

Αφού έλαβε υπόψη:

Το με αριθμ.πρωτ. 684/27.2.2004 έγγραφο του Δήμου Πελεκάνου με το οποίο ζητά τον επανακαθορισμό των οριογραμμών αιγιαλού -παραλίας στην Ανατολική Παραλία της Παλαιόχωρας.

2. Την με αριθμό 3234/4.4.1979 (ΦΕΚ Αιγιαλού 253/Δ/7.5.1979 και ΦΕΚ Παραλίας 652/Δ/15.11.1979) απόφαση Νομάρχη Χανίων με την οποία καθορίστηκαν οι οριογραμμές αιγιαλού - παραλίας στην περιοχή Σκάλα Παλαιόχωρας.

3. Την με αριθμό 21609/13.10.1988 (ΦΕΚ 759/Δ/21.10.1988) απόφαση Νομάρχη Χανίων με την οποία καθορίστηκαν οι οριογραμμές αιγιαλού - παραλίας στην περιοχή Τηγάνι Παλαιόχωρας.

4. Την με αριθμό 178/25.1.1996 (ΦΕΚ 126/Δ/9.2.1996) απόφαση Νομάρχη Χανίων με την οποία καθορίστηκαν οι οριογραμμές αιγιαλού -παραλίας στην περιοχή Γαυδιώτικα Παλαιόχωρας.

5. Την με αριθμό πρωτ. 1013185/1244/Β0010/22.2.2000 Απόφαση του Υπουργού των Οικονομικών με την οποία έγινε η απευθείας παραχώρηση στο Δήμο Πελεκάνου Νομού Χανίων, της χρήσης αιγιαλού για την εκτέλεση του έργου Συλλεκτήριος Αγωγός Αστικών λυμάτων - Συλλογή Ομβρίων, στη θέση Γαυδιώτικα πρώην κοινότητας Παλαιόχωρας.

6. Την με αριθμό 1116354/8799/Β0010/27.10.1998 Απόφαση του Υπουργού των Οικονομικών με την οποία παραχωρείται η απλή χρήση αιγιαλού για την εκτέλεση του έργου «Ανάπλαση -προστασίας Ανατολικής παραλίας Κοινότητας Παλαιόχωρας Σελίνου».

7. Ότι στην με αριθμό πρωτ. 4745/3135/7.8.1998 απόφαση Νομάρχη Χανίων με θέμα : Θεώρηση μελέτης Περιβαλλοντικών επιπτώσεων και έγκριση Περιβαλλοντικών όρων για την κατασκευή του έργου «Συλλεκτήριος Αγωγός Αστικών Λυμάτων και δρόμος υποστήριξης αυτού στην συνοικία Γαυδιώτικα της Παλαιόχωρας Σελίνου» αναφέρεται ότι ο δρόμος θα έχει αποκλειστική χρήση πεζόδρομου με μέγιστο πλάτος 2,30 μ. Επειδή το πλάτος του δρόμου είναι μεγαλύτερο των 2,30 μ. έχει υποβληθεί από το Δήμο Πελεκάνου το με αριθμό 5482/30.12.2004 έγγραφο με το οποίο ζητά την νομιμοποίηση του παραλιακού δρόμου. Η Κτηματική Υπηρεσία Χανίων με το αριθμ.πρωτ. 178/3.2.2005 διαβίβασε τη μελέτη στις αρμόδιες υπηρεσίες όπως προβλέπεται από το ν.2971/2001 και ήδη έχουν γνωμοδοτήσει ορισμένες υπηρεσίες θετικά.

Το γεγονός ότι το πλάτος και το είδος του δρόμου παρά το ότι είναι διαφορετικό από την -εγκεκριμένη μελέτη δεν επηρεάζει το σημείο που πρέπει να ορισθούν οι γραμμές αιγιαλού - παραλίας και παλαιού αιγιαλού.

Το Προεδρικό Διάταγμα 5.7.1996 (ΦΕΚ 786/Δ/30.7.1996) περί έγκρισης πολεοδομικής μελέτης τμήματος της πολεοδομικής ενότητας Παλαιάχωρας της κοινότητας Παλαιόχωρας (Ν. Χανίων).

10. Την με αριθμό· 265/1480 απόφαση του Γενικού Γραμματέα Περιφέρειας Κρήτης (ΦΕΚ 460/Δ/24.6.1999) περί έγκρισης πολεοδομικής μελέτης οικισμού Παλαιόχωρας Ν. Χανίων στις περιοχές Ξηρόκαμπος και Γαυδιώτικα.

11. Το από Δεκέμβριο του 2003 Τοπογραφικό Διάγραμμα (3 πινακίδες), που συντάχθηκε από την Κωνστάνζα Μπριλλάκη, Τοπογράφο Μηχανικό του Α.Π.Θ. σε κλίμακα 1: 500, ελεγμένο για την ακρίβεια του από τον Μαρινάκη Αντώνη, Αγρ. Τοπ/φο Μηχ/κό, υπάλληλο της Κτηματικής Υπηρεσίας Χανίων την 27.1.2005 και θεωρημένο από τον Προϊστάμενο της ίδιας Υπηρεσίας, Εμμανουήλ Προεστάκη την ίδια ημερομηνία.

12. Την αυτοψία,που έκανε η παρούσα επιτροπή στην αναφερόμενη περιοχή.

13. Το γεγονός ότι η περιοχή είναι βραχώδης σε πολλά σημεία της ακτογραμμής.

14. Ότι η περιοχή επηρεάζεται από ανέμους κυρίως νοτίων και νοτιοανατολικών διευθύνσεων.

15. Ότι σε απόσταση 100 μέτρα από την ακτή, το βάθος είναι περίπου 5 μέτρα, όπως προκύπτει από το χάρτη ΓΥΣ 1:50.000 και το ανάπτυγμα του πελάγους είναι πολύ μεγάλο.

16. Ότι στη θέση που επανακαθορίζεται ο αιγιαλός υπάρχουν εγκεκριμμένα τεχνικά έργα, η κατασκευή των οποίων επιβάλει τον επανακαθορισμό της υπάρχουσας οριογραμμής αιγιαλού διότι τα έργα αυτά έχουν κατασκευαστεί στη μέχρι στιγμής υπάρχουσα ζώνη του αιγιαλού.

17. Ότι δεν υπάρχουν εγκεκριμένες χωροταξικές κατευθύνσεις και χρήσεις γης που επηρεάζουν την παράκτια ζώνη.

18. Ότι στην περιοχή δεν έχει ξεκινήσει η διαδικασία για την εφαρμογή του Εθνικού Κτηματολογίου.

19. Ότι δεν υπάρχουν ευπαθή οικοσυστήματα και προστατευόμενες περιοχές.

20. Ότι στην περιοχή δεν έχουν καταγραφεί μέχρι σήμερα Δημόσια Ακίνητα εκτός τον παλαιό αιγιαλό.

21. Το με αριθμό 544.5/536/05/ΣΧ. 15651/26.4.2005 έγγραφο του ΓΕΝ με το οποίο το ΓΕΝ συμφωνεί με τα όρια αιγιαλού, παραλίας και παλαιού αιγιαλού στην περιοχή, όπως τα καθόρισε η αρμόδια Επιτροπή με την από 16.3.2005 έκθεση στο από Δεκέμβριο 2003 τοπογραφικό διάγραμμα της τοπογράφου μηχανικού Κωνσταντίνας Μπριλλάκη σε κλίμακα 1:500, σε τρεις πινακίδες που τη συνοδεύει, το οποίο έχει θεωρηθεί από την Κτηματική Υπηρεσία Χανίων την 27.1.2005, με τις προϋποθέσεις: α) να γίνεται μνεία και ανάλυση στην Έκθεση της Επιτροπής των στοιχείων του άρθρου 9 του ν.2971/2001, β) να αιτιολογούνται σαφώς στην έκθεση οι λόγοι που καθιστούν αναγκαίο τον επανακαθορισμό των ορίων του θέματος και γ) να αναγράφεται στην έκθεση ότι η οριογραμμή του παλαιού αιγιαλού ταυτίζεται κατά το δυνατόν με την οριογραμμή του μέχρι σήμερα καθορισμένου αιγιαλού. Κατόπιν και χωρίς η υπόθεση να επανυποβληθεί στο ΓΕΝ να επακολουθήσει η διαδικασία εκδόσεως επικυρωτικής αποφάσεως.

22. Κατά την διάρκεια του επανακαθορισμού η οριογραμμή του παλαιού αιγιαλού ταυτίζεται κατά το δυνατό ως έγγιστα με την οριογραμμή του μέχρι σήμερα καθορισμένου αιγιαλού λόγω περιορισμένης έκτασης διαφοροποιήσεων που διαπιστώθηκαν μεταξύ παλαιών και νέων διαγραμμάτων.

23. Τις διατάξεις του ν.2971/2001 περί αιγιαλού.

Γνωμοδοτεί

Καθορίζουμε επί του από Δεκέμβριο του 2003 παραπάνω αναφερόμενου τοπογραφικού διαγράμματος (3 πινακίδες), που συντάχθηκε από την Κωνστάντζα Μπιλλάκη, Τοπογράφο Μηχανικό του Α.Π.Θ. σε κλίμακα 1:500, ελεγμένο για την ακρίβεια του από τον Μαρινάκη Αντώνη, Αγρ. Τοπ/φο Μηχ/κό, υπάλληλο της Κτηματικής Υπηρεσίας Χανίων την 27.1.2005 και θεωρημένο από τον Προϊστάμενο της ίδιας Υπηρεσίας, Εμμανουήλ Προεστάκη την ίδια ημερομηνία.

α) την οριογραμμή του αιγιαλού με κόκκινη συνεχόμενη πολυγωνική γραμμή και με κορυφές $6^{α}$, Α1, Α2, ... Α30, Α31, Α32.

β) την οριογραμμή της παραλίας με κίτρινη συνεχόμενη πολυγωνική γραμμή και με κορυφές $6^{α'}$, Κ1, Κ2, ... Κ28, Κ29, Κ30.

γ) την οριογραμμή του παλαιού αιγιαλού με μπλε συνεχόμενη

πολυγωνική γραμμή και με κορυφές $6^{α}$, Α2 και Π1, Π2, ... Π30, Π31, Π32.

Στο τμήμα του αιγιαλού και παραλίας από τις κορυφές Α29 έως Α32 και Κ27 έως Κ30 αντίστοιχα δεν γίνεται επανακαθορισμός αλλά στο παραπάνω αναφερόμενο τοπογραφικό διάγραμμα τοποθετούνται οι οριογραμμές όπως αυτές καθορίστηκαν με την αριθμό 3234/4.4.1979 απόφαση (το τοπογραφικό της 3234/4.4.1979 απόφασης καταργείται και στο εξής θα ισχύουν οι οριογραμμές του νέου τοπογραφικού).

Η ΕΠΙΤΡΟΠΗ


Ο Πρόεδρος	Αναπλ.Γραμματέας
ΕΜ. ΠΡΟΕΣΤΑΚΗΣ	ΟΛΓΑ ΚΑΖΑΖΑΚΗ

Τα μέλη

ΑΝΤΩΝΙΟΣ ΜΑΡΙΝΑΚΗΣ

Γ. ΧΟΝΔΡΟΖΟΥΜΑΚΗΣ

ΕΦΗ ΚΟΥΛΟΒΑΤΟΥ

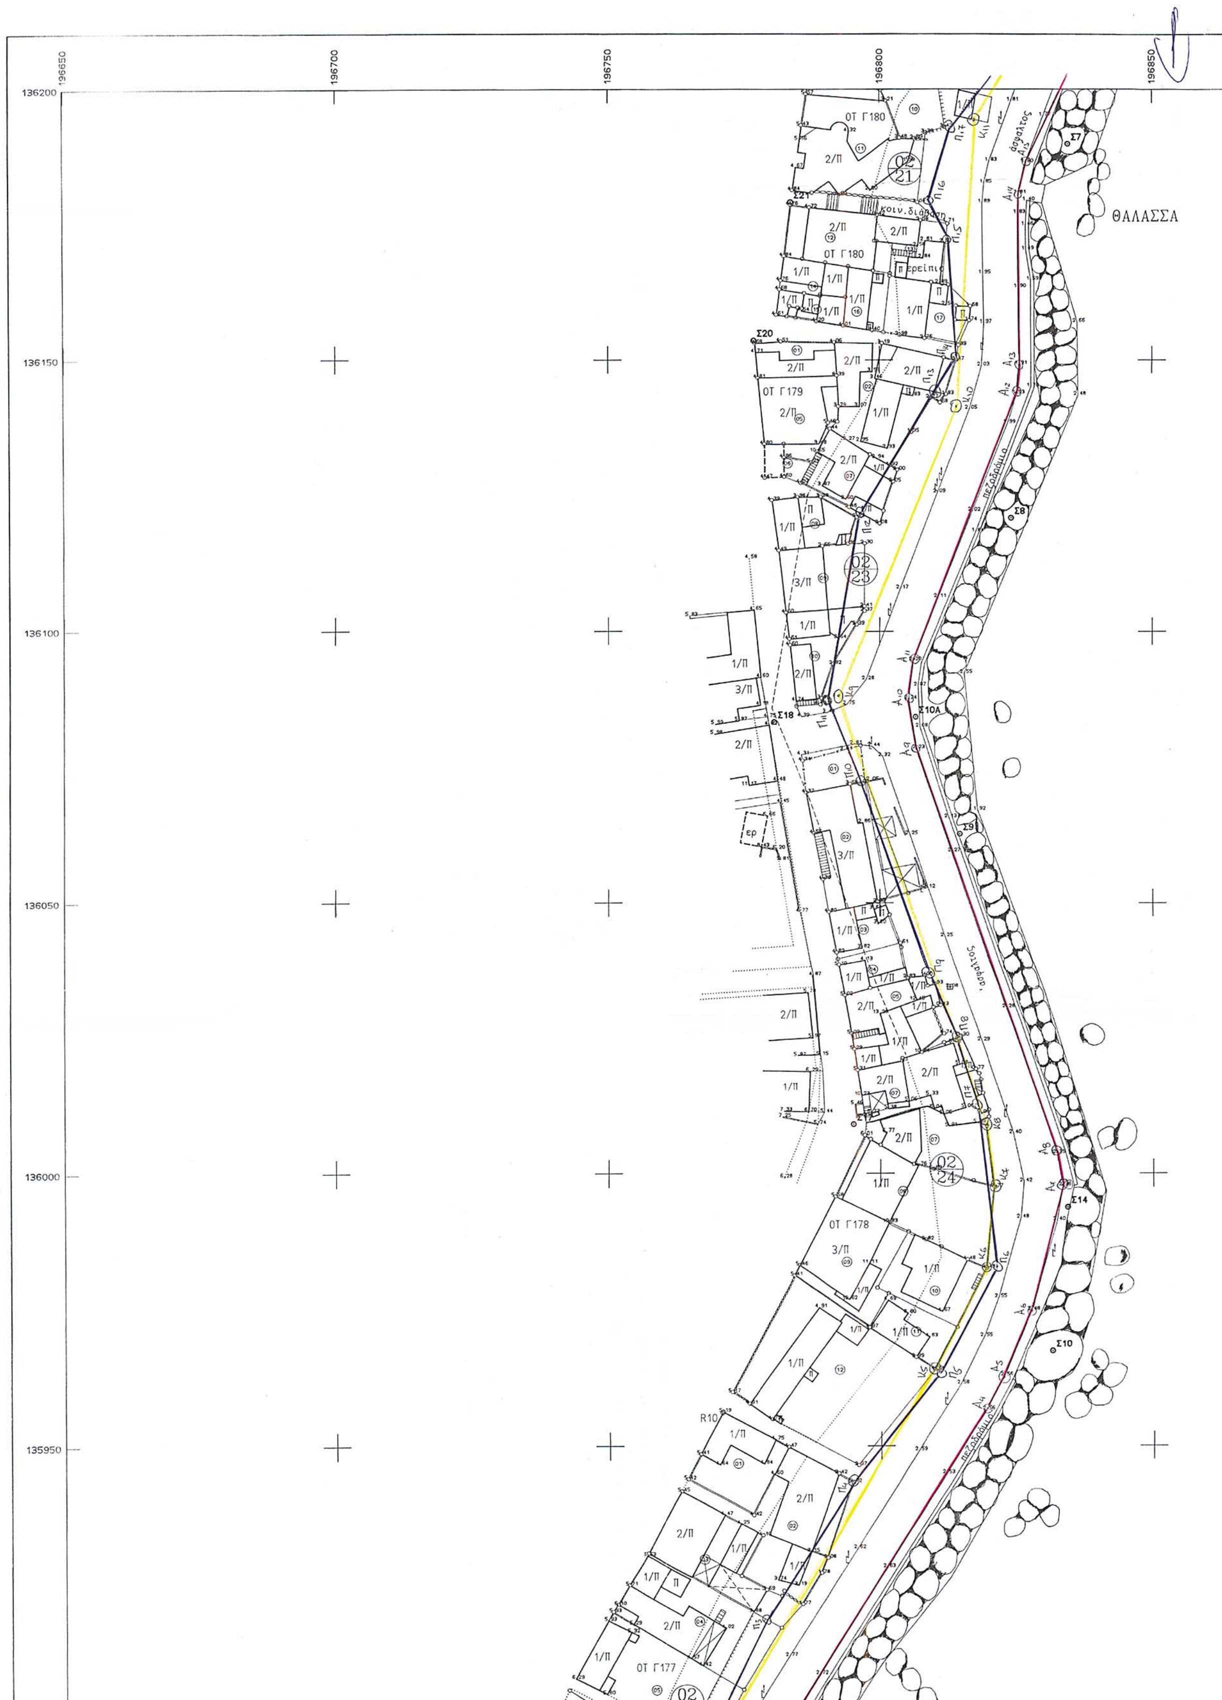

196650
196700
196750
196800
196850
136200
136150
136100
136050
136000
135950
ΘΑΛΑΣΣΑ
ΟΤ Γ180
ΟΤ Γ179
ΟΤ Γ178
ΟΤ Γ177
κοιν. διάβαση
ερείπιο
άσφαλτος
πεζοδρόμιο
Σ7
Σ8
Σ9
Σ10
Σ10Α
Σ14
Σ18
Σ20
Σ21
R10

196850 196900 196950

136200

ΘΑΛΑΣΣΑ


136150

136100

136050

136000

135950

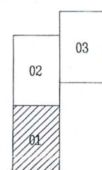

ΘΕΩΡΗΘΗΚΕ
ΧΑΝΙΑ 27 – 1 – 2005
Ο ΠΡΟΪΣΤΑΜΕΝΟΣ ΤΗΣ Κ.Υ.

ΕΜΜ. ΠΡΟΕΣΤΑΚΗΣ
ΕΦΟΡΙΑΚΟΣ

ΕΛΕΧΘΗΚΕ ΕΠΙ ΤΟΠΟΥ ΓΙΑ ΤΗΝ ΑΚΡΙΒΕΙΑ ΤΗΣ ΑΠΟΤΥΠΩΣΗΣ
Ο ΜΗΧ/ΚΟΣ ΤΗΣ Κ.Υ. ΧΑΝΙΩΝ
Χανιά 27 – 1 – 2005

ΜΑΡΙΝΑΚΗΣ ΑΝΤΩΝΙΟΣ
ΔΙΠΛ/ΧΟΣ ΑΓΡ. ΤΟΠ/ΦΟΣ

ΥΠΟΜΝΗΜΑ :
Το διάγραμμα είναι οριζοντιογραφικά και υψομετρικά εξαρτημένο από το κρατικό δίκτυο.
Τριγωνομετρική εξάρτηση : ΕΓΚΑΡΣΙΑ ΜΕΡΚΑΤΟΡΙΚΗ ΠΡΟΒΟΛΗ 3ο
Κεντρικός Μεσημβρινός λ=0 από Αθήνα
Ο περιμετρικός τετραγωνισμός του διαγράμματος είναι της προβολής ΗΑΤΤ του κέντρου φύλλου φ=35ο 15' και λ=-0ο 15'

.... ρυμοτομικές και οικοδομικές γραμμές σχεδίου πόλεως

ΥΠΟΜΝΗΜΑ ΤΗΣ ΕΠΙΤΡΟΠΗΣ
του άρθρ. 3 του Ν. 2971/01

1. Το παρόν τοπογραφικό διάγραμμα συνοδεύει την από 16-3-05 έκθεση της επιτροπής.
2. ——— (κόκκινη) με κορυφές Σα, Α1, Α2 ...... Α13, Α14, Α15 οριογραμμή αιγιαλού
——— (κίτρινη) με κορυφές Σα, Κ1, Κ2 .... Κ10, Κ11 οριογραμμή παραλίας
——— (μπλε) με κορυφές Σα, Α2 κ Π1, Π2 ..... Π16, Π17 οριογραμμή π. αιγιαλού

Η ΕΠΙΤΡΟΠΗ

Ο ΠΡΟΕΔΡΟΣ

ΕΜΜ. ΠΡΟΕΣΤΑΚΗΣ
ΕΦΟΡΙΑΚΟΣ

ΑΚΡΙΒΕΣ ΦΩΤΟΑΝΤΙΓΡΑΦΟ
31-5-2005





ΤΑ ΜΕΛΗ


1 ΜΑΡΙΝΑΚΗΣ ΑΝΤΩΝΙΟΣ
ΔΙΠΛ/ΧΟΣ ΑΓΡ. ΤΟΠ/ΦΟΣ


2 ΧΟΝΔΡΟΖΟΥΜΑΚΗΣ Γεώργιος
ΠΛΟΙΑΡΧΟΣ Λ.Σ.

3 Ε. ΚΟΥΛΟΒΑΤΟΥ
ΑΧ. ΜΗΧΑΝΙΚΟΣ

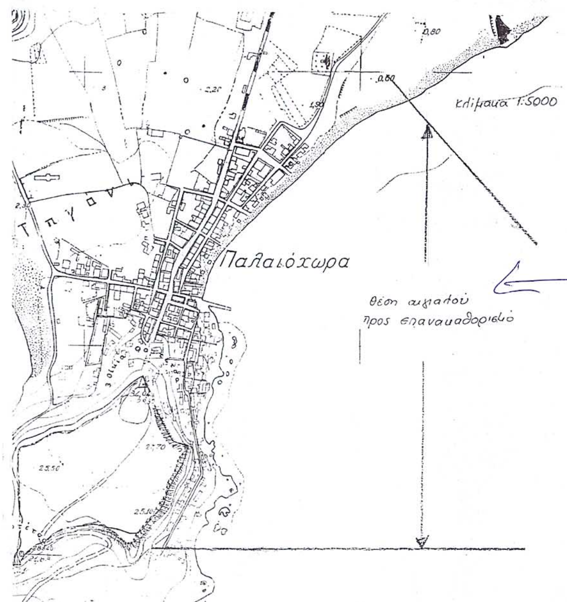

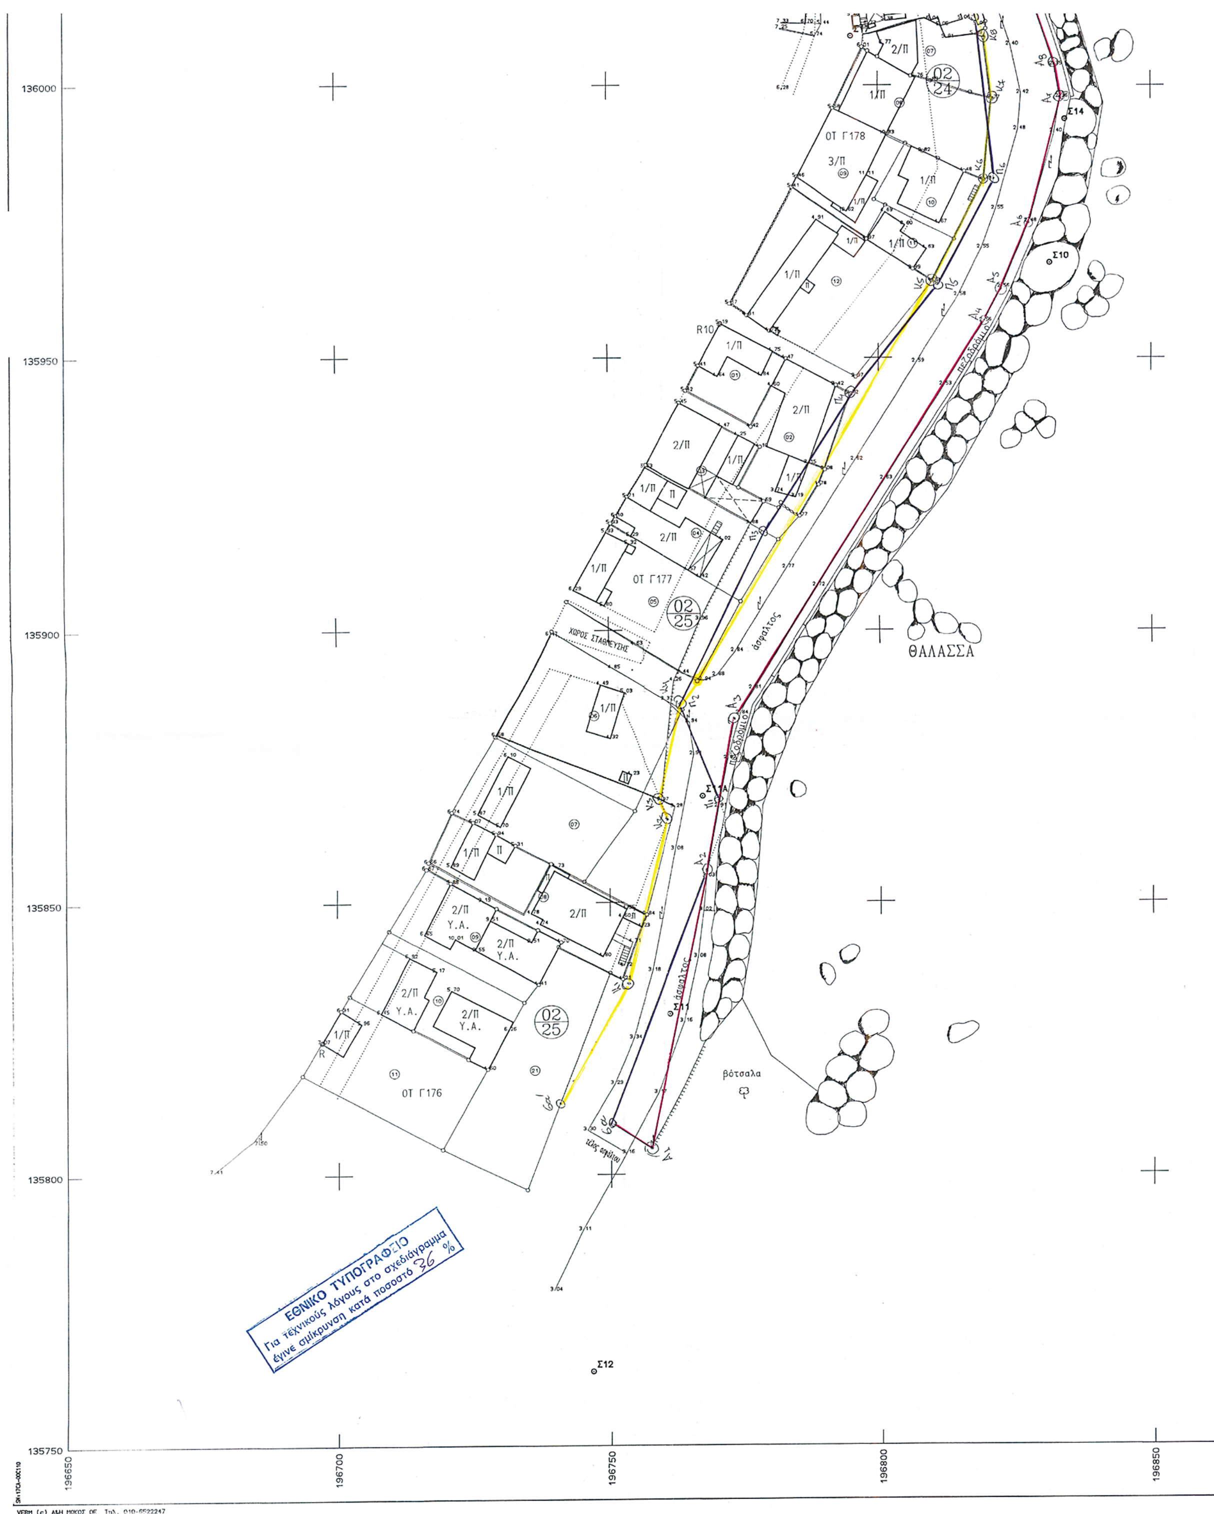
136000
135950
135900
135850
135800
135750
196650
196700
196750
196800
196850
ΟΤ Γ178
ΟΤ Γ177
ΟΤ Γ176
02
24
02
25
R10
ΧΩΡΟΣ ΣΤΑΘΜΕΥΣΗΣ
ΘΑΛΑΣΣΑ
άσφαλτος
βότσαλα
Σ10
Σ14
Σ11
Σ12
ΕΘΝΙΚΟ ΤΥΠΟΓΡΑΦΕΙΟ
Για τεχνικούς λόγους στο σχεδιάγραμμα
έγινε σμίκρυνση κατά ποσοστό 36 %

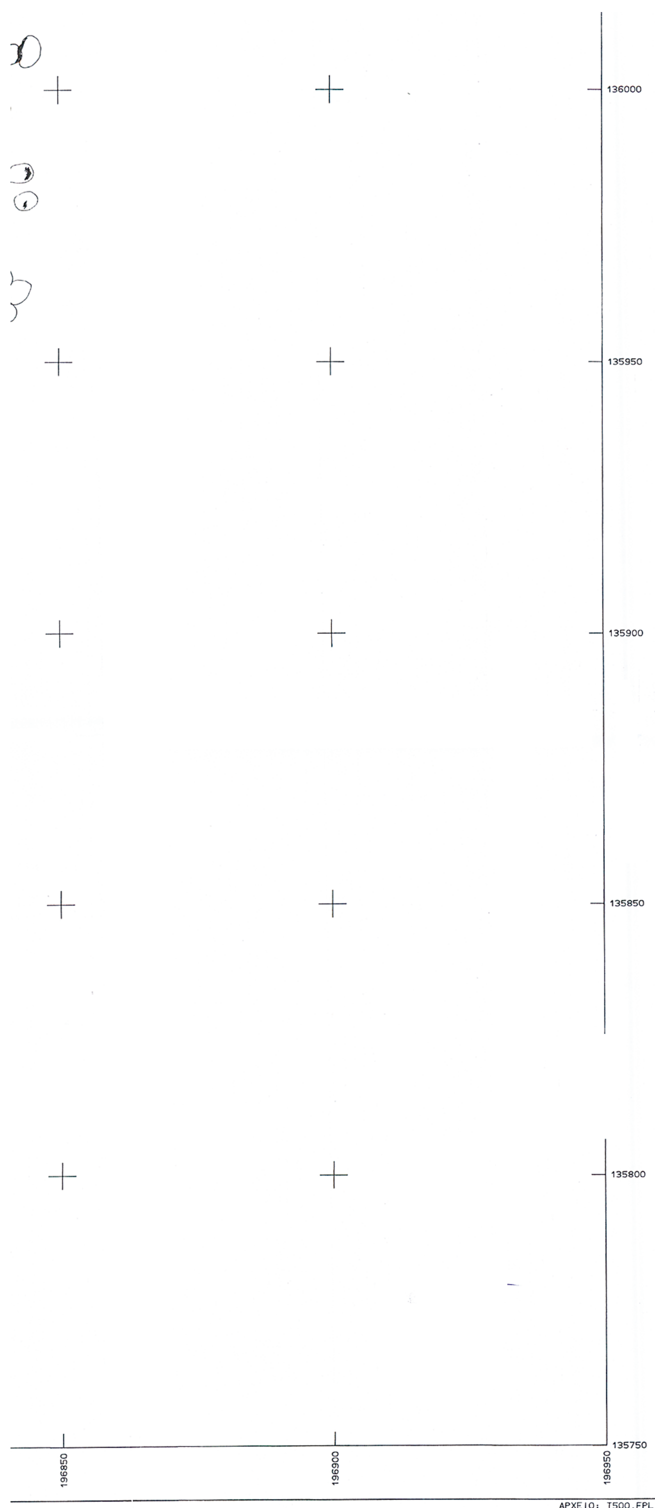

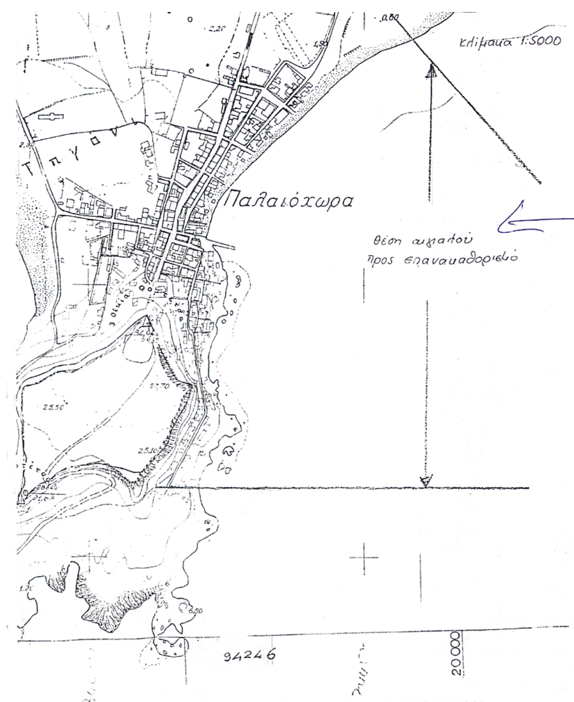

ΕΛΛΗΝΙΚΗ ΔΗΜΟΚΡΑΤΙΑ
ΔΗΜΟΣ ΠΕΛΕΚΑΝΟΥ Ν. ΧΑΝΙΩΝ
ΑΡΜΟΔΙΑ : ΚΤΗΜΑΤΙΚΗ ΥΠΗΡΕΣΙΑ Ν. ΧΑΝΙΩΝ

ΓΙΑΝΤΖΗ ΚΑΛΛΙΟΠΗ
Δ.Ε Τεχνικός / Δομικών

ΤΟΠΟΓΡΑΦΙΚΟ ΔΙΑΓΡΑΜΜΑ ΓΙΑ
ΕΠΑΝ/ΣΜΟ ΑΙΓΙΑΛΟΥ ΚΑΙ ΠΑΡΑΛΙΑΣ

ΘΕΣΗ : ΠΕΡΙΟΧΕΣ ΓΑΥΔΙΩΤΙΚΑ ΚΑΙ ΣΚΑΛΑ
ΠΑΛΑΙΟΧΩΡΑΣ Δ. ΠΕΛΕΚΑΝΟΥ


03
02
01

1:500

ΤΟΠΟΓΡΑΦΙΚΟ ΔΙΑΓΡΑΜΜΑ

ΜΕΛΕΤΗΤΗΣ:	ΑΡ. ΣΧΕΔΙΟΥ
ΚΩΝ/ΝΑ ΜΠΡΙΛΛΑΚΗ Τοπογράφος μηχ.	01
ΚΩΝΣΤΑΝΤΙΝΑ Π. ΜΠΡΙΛΛΑΚΗ ΔΙΠΛ. ΑΓΡ. ΤΟΠΟΓΡΑΦΟΣ ΜΗΧΑΝΙΚΟΣ Α.Π.Θ. ΑΡ. ΜΗΤΡ. Τ.Ε.Ε. 42467 ΑΦΜ: 028586760 - ΔΟΥ: Κ' ΑΘΗΝΩΝ	ΗΜΕΡΟΜΗΝΙΑ ΔΕΚΕΜΒΡΙΟΣ 2003


ΕΠΙΒΛΕΨΗ	Ο ΕΠΙΒΛΕΠΩΝ ΜΗΧΑΝΙΚΟΣ	
ΕΛΕΓΧΟΣ	Ο ΠΡΟΙΣΤΑΜΕΝΟΣ	
ΘΕΩΡΗΣΗ	Ο ΔΙΕΥΘΥΝΤΗΣ	
ΕΓΚΡΙΣΗ	ΕΓΚΡΙΤΙΚΗ ΑΠΟΦΑΣΗ	

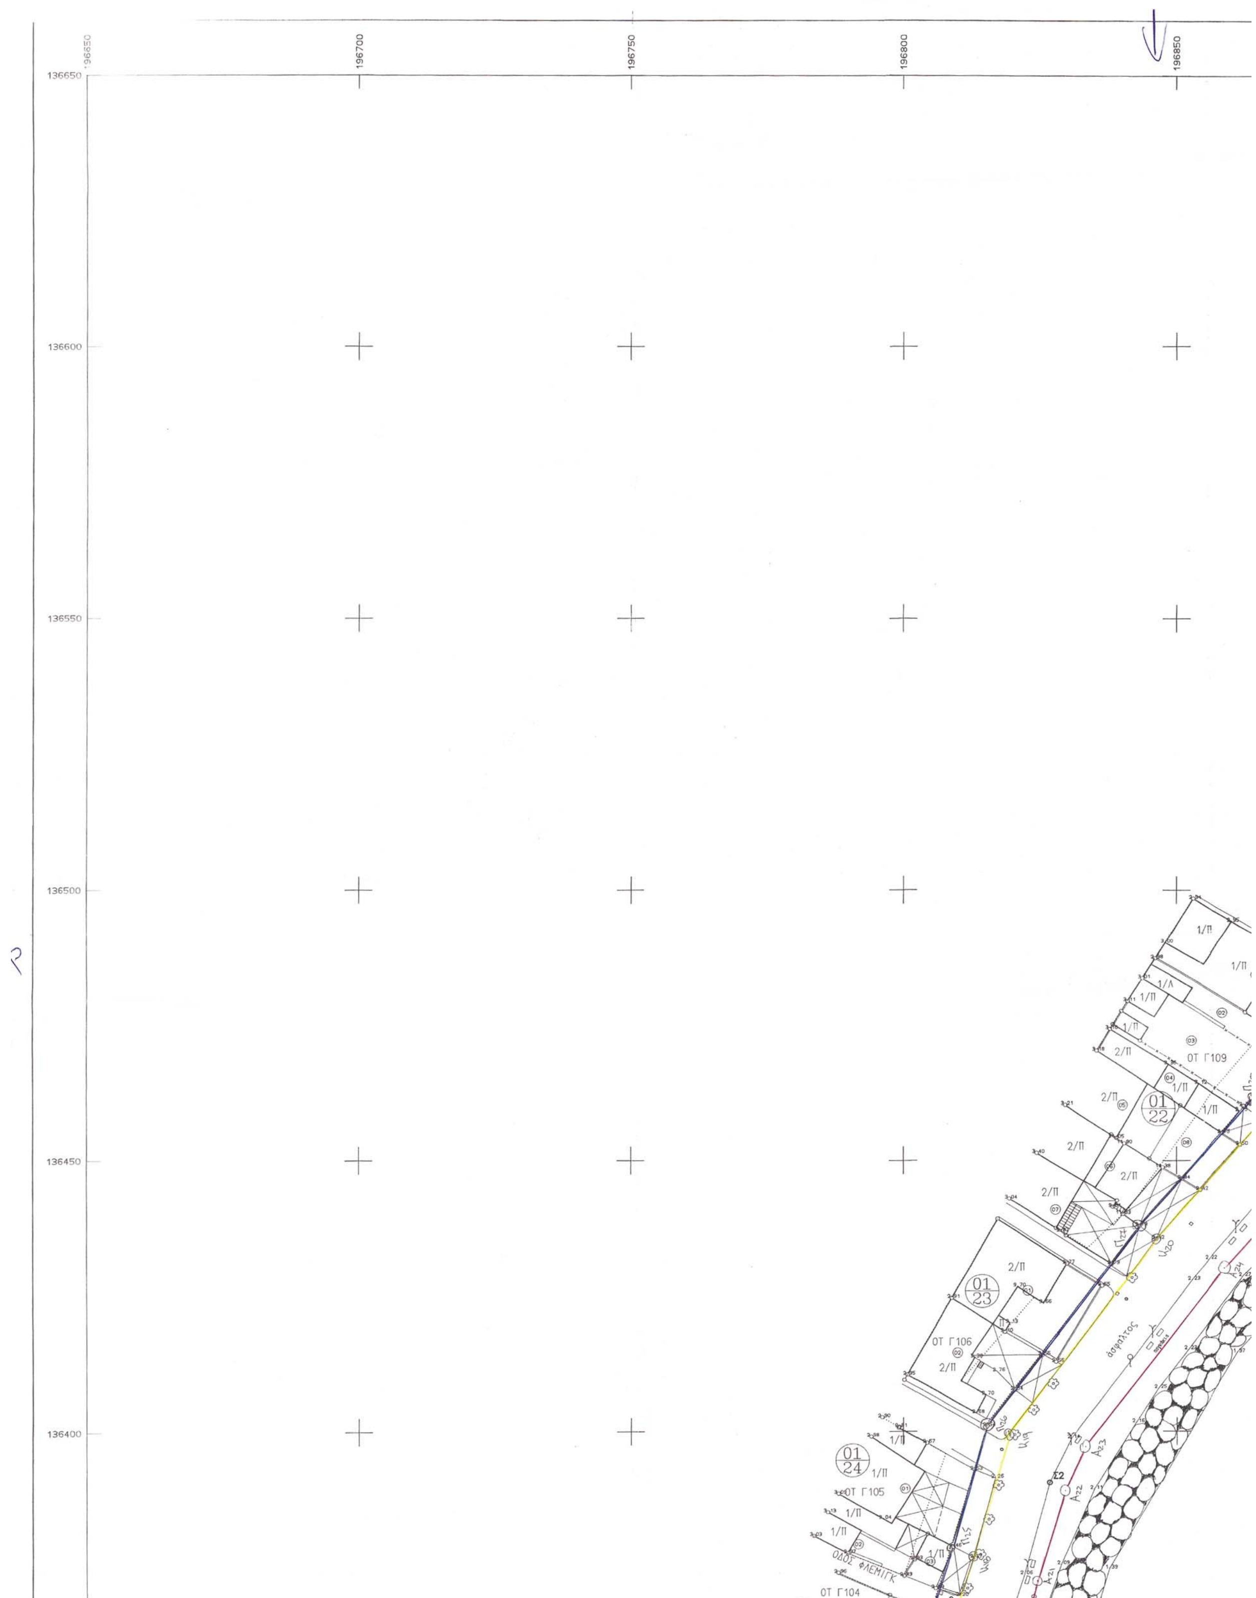
196650
196700
196750
196800
196850
136650
136600
136550
136500
136450
136400
ΟΤ Γ109
ΟΤ Γ106
ΟΤ Γ105
ΟΤ Γ104
ΟΔΟΣ ΦΛΕΜΙΓΚ
άσφαλτος

196850 196900 196950

136650 136600 136550 136500 136450 136400

Σ153 Σ151 Σ150 ΟΤ Γ109 01/04 01/22 ερείπια άσφαλτος πεζοδρόμιο

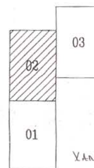

ΘΕΩΡΗΘΗΚΕ
ΧΑΝΙΑ 27 – 1 – 2005
Ο ΠΡΟΪΣΤΑΜΕΝΟΣ ΤΗ Κ.Υ.

ΕΜΜ. ΠΡΟΕΣΤΑΚΗΣ
ΕΦΟΡΙΑΚΟΣ

ΕΛΕΓΧΘΗΚΕ ΕΠΙ ΤΟΠΟΥ ΓΙΑ ΤΗΝ
ΑΚΡΙΒΕΙΑ ΤΗΣ ΑΠΟΤΥΠΩΣΗΣ
ΧΑΝΙΑ 27 – 1 – 2005
Ο ΜΗΧ/ΚΟΣ ΤΗΣ Κ.Υ. ΧΑΝΙΩΝ

ΜΑΡΙΝΑΚΗΣ ΑΝΤΩΝΙΟΣ
ΔΙΠΛ/ΧΟΣ ΑΓΡ. ΤΟΠ/ΦΟΣ

ΥΠΟΜΝΗΜΑ :
Το διάγραμμα είναι οριζοντιογραφικά και υψομετρικά εξαρτημένο
από το κρατικό δίκτυο.
Τριγωνομετρική εξάρτηση : ΕΓΚΑΡΣΙΑ ΜΕΡΚΑΤΟΡΙΚΗ ΠΡΟΒΟΛΗ 3ο
Κεντρικός Μεσημβρινός λ=0 από Αθήνα
Ο περιμετρικός τετραγωνισμός του διαγράμματος είναι της προβολής
ΗΑΤΤ του κέντρου φύλλου φ=35ο 15' και λ=-0ο 15'

.... ρυμοτομικές και οικοδομικές γραμμές σχεδίου πόλεως

ΥΠΟΜΝΗΜΑ ΤΗ ΕΠΙΤΡΟΠΗΣ
του άρθρ. 3 του Ν. 2971/01

1. Το παρόν συνοδεύει την από 16-3-2005 έκθεση της επιτροπής.

2. ——— (κόκκινη) με κορυφές Α16, Α17 ...... Α26, Α27 οριογραμμή αιγιαλού
3. ——— (κίτρινη) με κορυφές Κ12, Κ13 ..... Κ22, Κ23 οριογραμμή παραλίας
——— (μπλε) με κορυφές Π18, Π19 .... Π29, Π30 οριογραμμή π. αιγιαλού

Η ΕΠΙΤΡΟΠΗ

Ο ΠΡΟΕΔΡΟΣ

ΕΜΜ. ΠΡΟΕΣΤΑΚΗΣ
ΕΦΟΡΙΑΚΟΣ

ΑΚΡΙΒΕΣ ΦΩΤΟΑΝΤΙΓΡΑΦΟ
Χανιά 31-5-2005




ΤΑ ΜΕΛΗ


1. ΜΑΡΙΝΑΚΗΣ ΑΝΤΩΝΙΟΣ
ΔΙΠΛ/ΧΟΣ ΑΓΡ. ΤΟΠ/ΦΟΣ

2. ΧΟΝΔΡΟΖΟΥΜΑΚΗΣ Γεώργιος
ΠΛΟΙΑΡΧΟΣ Λ.Σ

3. Ε. ΚΟΥΛΟΒΑΤΟΥ
ΑΧ. ΜΗΧΑΝΙΚΟΣ

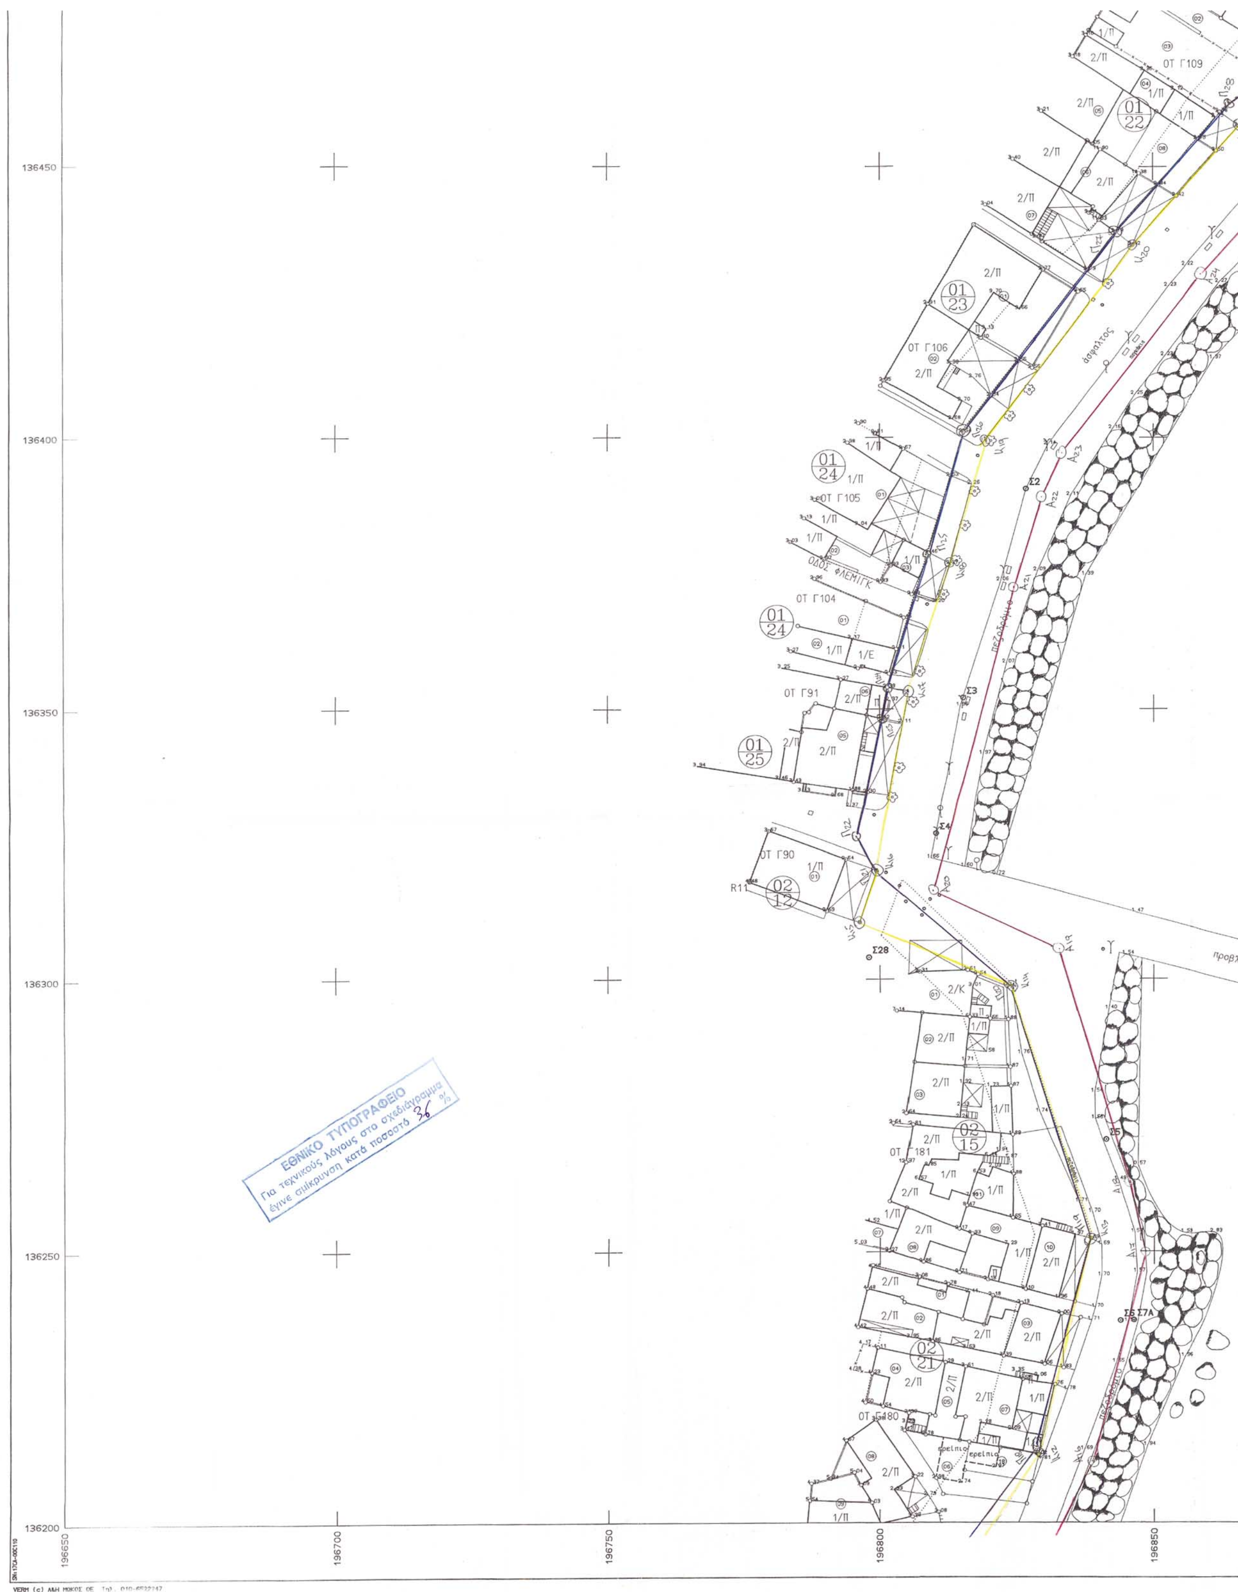
136450
136400
136350
136300
136250
136200
196650
196700
196750
196800
196850
ΟΤ Γ109
ΟΤ Γ106
ΟΤ Γ105
ΟΤ Γ104
ΟΤ Γ91
ΟΤ Γ90
ΟΤ Γ181
ΟΤ Γ180
ΟΔΟΣ ΦΛΕΜΙΓΚ
Σ2
Σ3
Σ4
Σ28
R11
ΕΘΝΙΚΟ ΤΥΠΟΓΡΑΦΕΙΟ
Για τεχνικούς λόγους στα σχεδιάγραμμα
έγινε σμίκρυνση κατά ποσοστό 36%



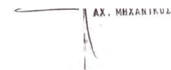

ΟΤ Γ109

πεζοδρόμιο

άσφαλτος

ΘΑΛΑΣΣΑ

προβλήτα

136450
136400
136350
136300
136250
136200

196850 196900 196950

ΑΡΧΕΙΟ: T500.FPL

ΕΛΛΗΝΙΚΗ ΔΗΜΟΚΡΑΤΙΑ
ΔΗΜΟΣ ΠΕΛΕΚΑΝΟΥ Ν.ΧΑΝΙΩΝ
ΑΡΜΟΔΙΑ : ΚΤΗΜΑΤΙΚΗ ΥΠΗΡΕΣΙΑ Ν.ΧΑΝΙΩΝ

ΑΚΡΙΒΕΣ ΑΝΤΙΓΡΑΦΟ 3-6-2005
ΓΙΑΝΤΖΗ ΚΑΛΛΙΟΠΗ
Δ.Ε Τεχνικών / Δομικών

ΤΟΠΟΓΡΑΦΙΚΟ ΔΙΑΓΡΑΜΜΑ ΓΙΑ
ΕΠΑΝ/ΣΜΟ ΑΙΓΙΑΛΟΥ ΚΑΙ ΠΑΡΑΛΙΑΣ

ΘΕΣΗ : ΠΕΡΙΟΧΕΣ ΓΑΥΔΙΩΤΙΚΑ ΚΑΙ ΣΚΑΛΑ ΠΑΛΑΙΟΧΩΡΑΣ Δ.ΠΕΛΕΚΑΝΟΥ

03
02
01

ΚΛΙΜΑΚΑ 1:500

ΤΟΠΟΓΡΑΦΙΚΟ ΔΙΑΓΡΑΜΜΑ


ΜΕΛΕΤΗΤΗΣ: ΚΩΝ/ΝΑ ΜΠΡΙΛΛΑΚΗ Τοπογράφος μηχ.

ΚΩΝΣΤΑΝΤΙΝΑ Π. ΜΠΡΙΛΛΑΚΗ
ΤΟΠΟΓΡΑΦΟΣ ΜΗΧΑΝΙΚΟΣ Α.Π.Θ.
ΜΕΛΕΤΗΤΡΙΑ ΔΗΜ. ΕΡΓΩΝ, ΑΡ. ΜΗΤΡ. Τ.Ε.Ε. 42467
ΤΗΛ. 2284232
ΑΦΜ: 028586760 - ΔΟΥ: Κ' ΑΘΗΝΩΝ

ΑΡ. ΣΧΕΔΙΟΥ 02

ΗΜΕΡΟΜΗΝΙΑ ΔΕΚΕΜΒΡΙΟΣ 2003

ΕΠΙΒΛΕΨΗ	Ο ΕΠΙΒΛΕΠΩΝ ΜΗΧΑΝΙΚΟΣ
ΕΛΕΓΧΟΣ	Ο ΠΡΟΙΣΤΑΜΕΝΟΣ
ΘΕΩΡΗΣΗ	Ο ΔΙΕΥΘΥΝΤΗΣ
ΕΓΚΡΙΣΗ	ΕΓΚΡΙΤΙΚΗ ΑΠΟΦΑΣΗ

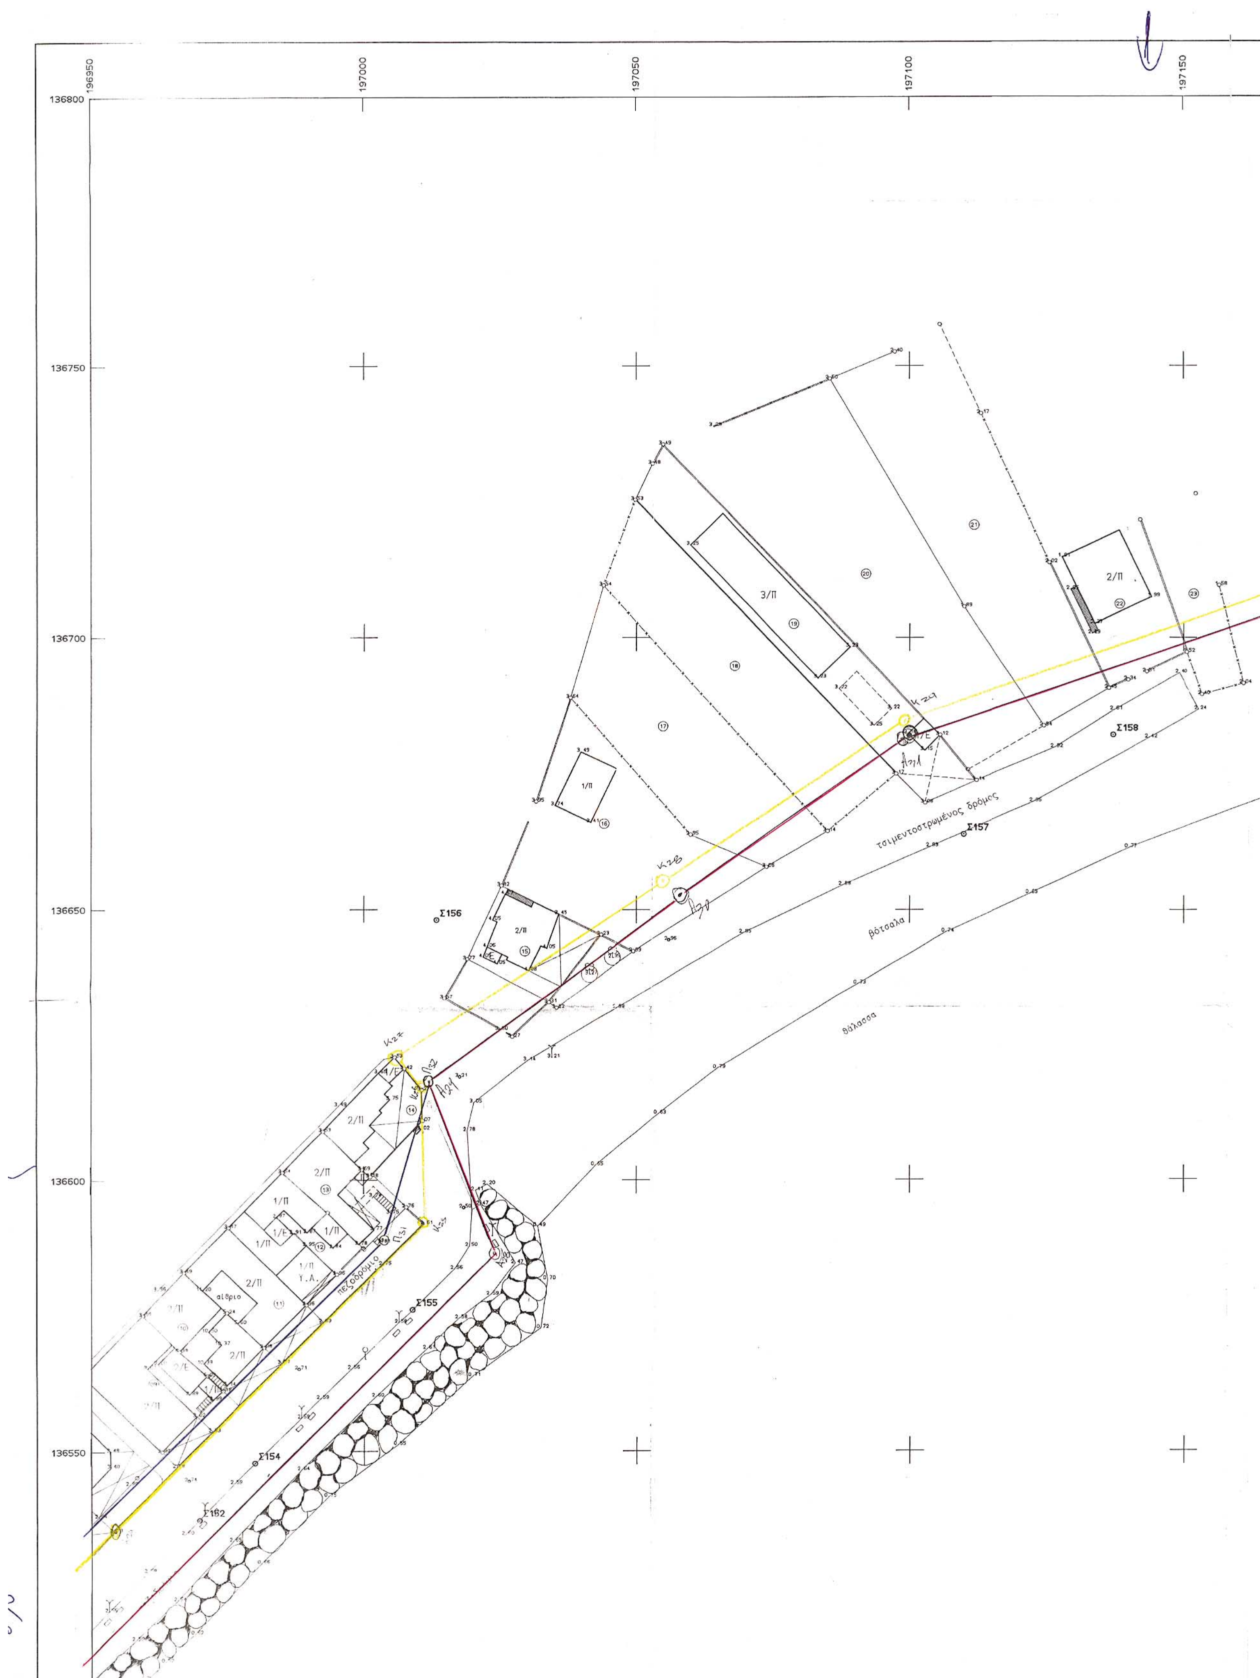

196950
197000
197050
197100
197150
136800
136750
136700
136650
136600
136550
Σ156
Σ157
Σ158
Σ155
Σ154
Σ162
τσιμεντοστρωμένος δρόμος
βότσαλα
θάλασσα
πεζόδρομιο
αίθριο
3/Π
2/Π
1/Π

197150 197200 197250

136800

136750

Κ30

Α32


158

136700

136650

136600

136550

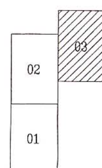

ΘΕΩΡΗΘΗΚΕ
ΧΑΝΙΑ 28 – 1 – 2005
Ο ΠΡΟΪΣΤΑΜΕΝΟΣ ΤΗΣ Κ.Υ.

ΕΜΜ. ΠΡΟΕΣΤΑΚΗΣ
ΕΦΟΡΙΑΚΟΣ

ΕΛΕΓΧΘΗΚΕ ΕΠΙ ΤΟΠΟΥ ΓΙΑ ΤΗΝ
ΑΚΡΙΒΕΙΑ ΤΗΣ ΑΠΟΤΥΠΩΣΗΣ
Ο ΜΗΧ/ΚΟΣ ΤΗΣ Κ.Υ. ΧΑΝΙΩΝ
Χανιά 27-1-2005

ΜΑΡΙΝΑΚΗΣ ΑΝΤΩΝΙΟΣ
ΔΙΠΛ/ΧΟΣ ΑΓΡ. ΤΟΠ/ΦΟΣ

ΥΠΟΜΝΗΜΑ :
Το διάγραμμα είναι οριζοντιογραφικά και υψομετρικά εξαρτημένο από το κρατικό δίκτυο.
Τριγωνομετρική εξάρτηση : ΕΓΚΑΡΣΙΑ ΜΕΡΚΑΤΟΡΙΚΗ ΠΡΟΒΟΛΗ 3ο
Κεντρικός Μεσημβρινός λ=0 από Αθήνα
Ο περιμετρικός τετραγωνισμός του διαγράμματος είναι της προβολής
HATT του κέντρου φύλλου φ=35ο 15' και λ=-0ο 15'

.... ρυμοτομικές και οικοδομικές γραμμές σχεδίου πόλεως

ΥΠΟΜΝΗΜΑ ΤΗΣ ΕΠΙΤΡΟΠΗΣ
του άρθρ. 3 του Ν. 2971/01

1. Το παρόν τοπογραφικό διάγραμμα συνοδεύει την από 16-3-05 έκθεση της επιτροπής.
2. ——— (κόκκινη) με κορυφές Α28, Α29...... Α31, Α32 οριογραμμή αιγιαλού
——— (κίτρινη) με κορυφές Κ24, Κ25 ..... Κ29, Κ30 οριογραμμή παραλίας
——— (μπλε) με κορυφές Π31, Π32 οριογραμμή π. αιγιαλού

Η ΕΠΙΤΡΟΠΗ

Ο ΠΡΟΕΔΡΟΣ


ΕΜΜ. ΠΡΟΕΣΤΑΚΗΣ
ΕΦΟΡΙΑΚΟΣ


ΤΑ ΜΕΛΗ

1. ΜΑΡΙΝΑΚΗΣ ΑΝΤΩΝΙΟΣ
ΔΙΠΛ/ΧΟΣ ΑΓΡ. ΤΟΠ/ΦΟΣ

2. ΧΟΝΔΡΟΖΟΥΜΑΚΗΣ Γεώργιος
ΠΛΩΙΑΡΧΟΣ Λ.Σ

3. Ε. ΚΟΥΛΟΒΑΤΟΥ
ΑΑΧ. ΚΜΙΑΝΑΚΟΣ

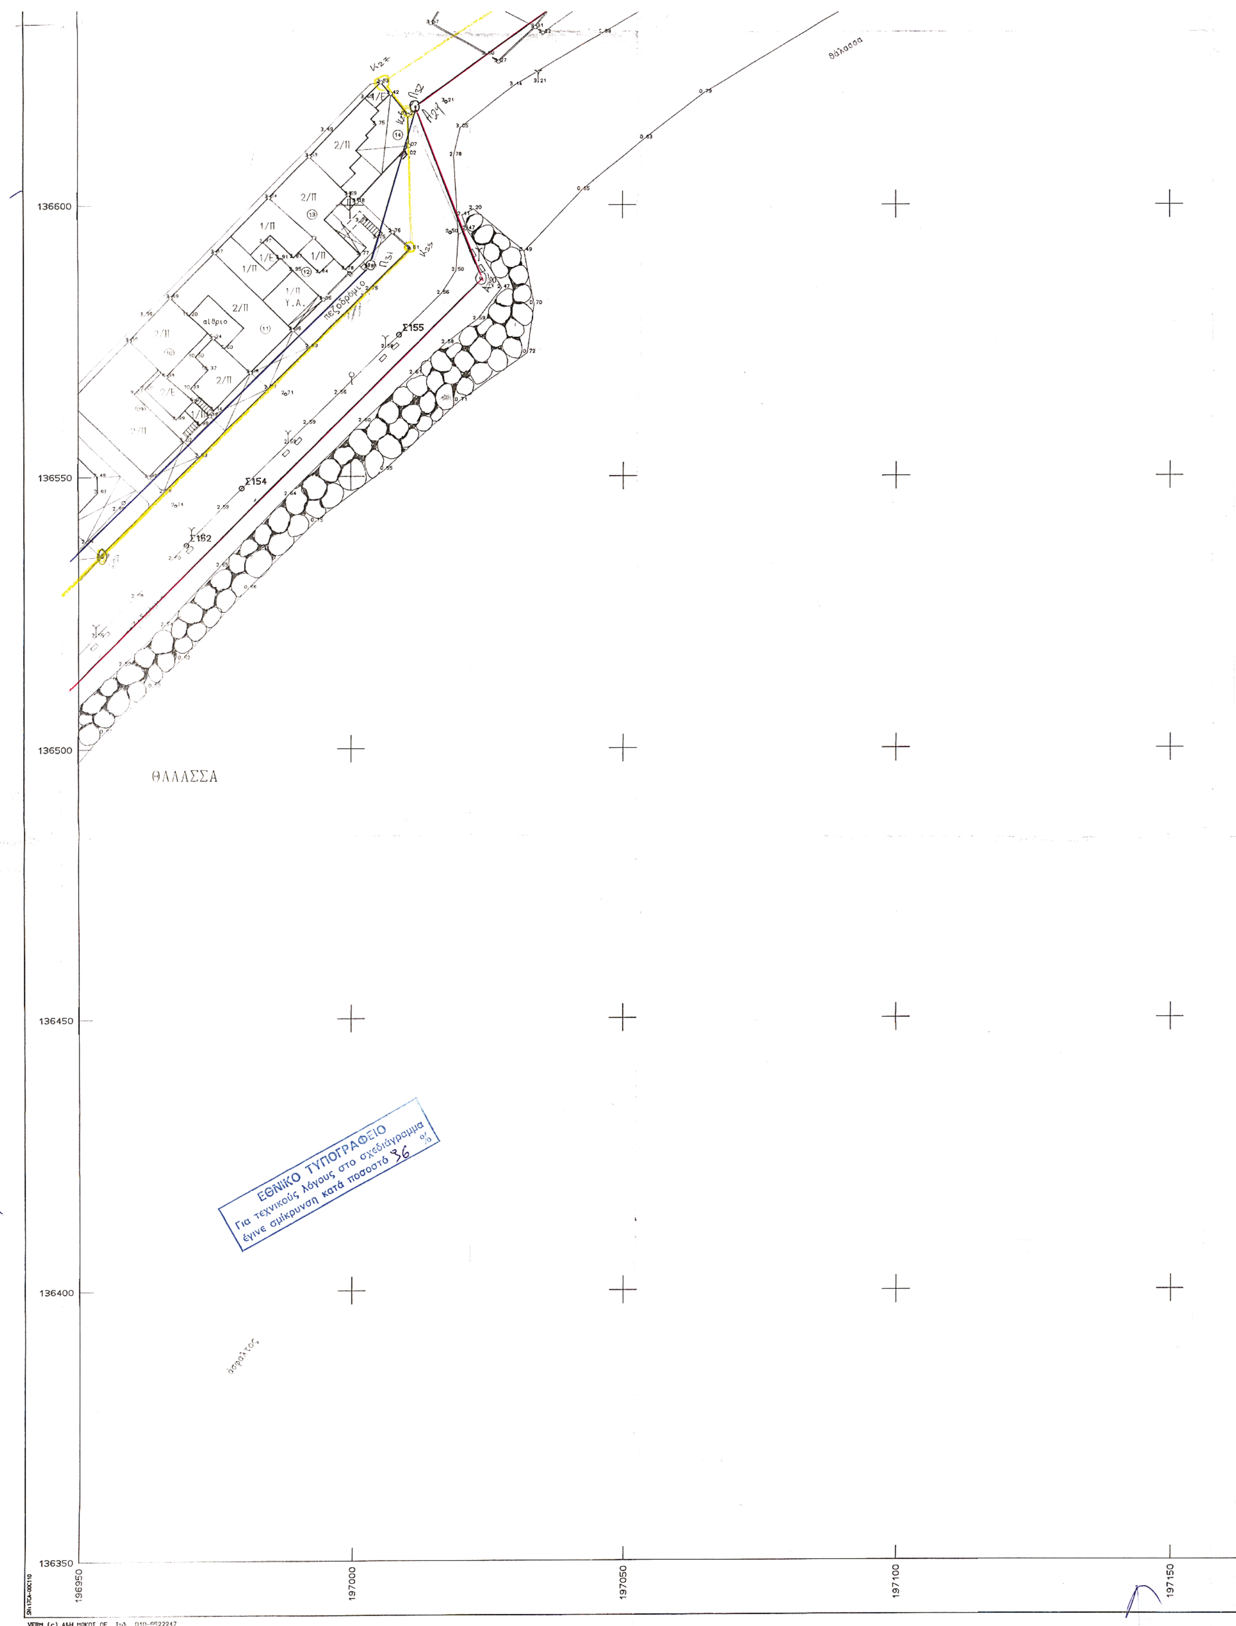
ΘΑΛΑΣΣΑ
Σ155
Σ154
Σ162
136600
136550
136500
136450
136400
136350
196950
197000
197050
197100
197150
ΕΘΝΙΚΟ ΤΥΠΟΓΡΑΦΕΙΟ
Για τεχνικούς λόγους στο σχεδιάγραμμα έγινε σμίκρυνση κατά ποσοστό 36 %

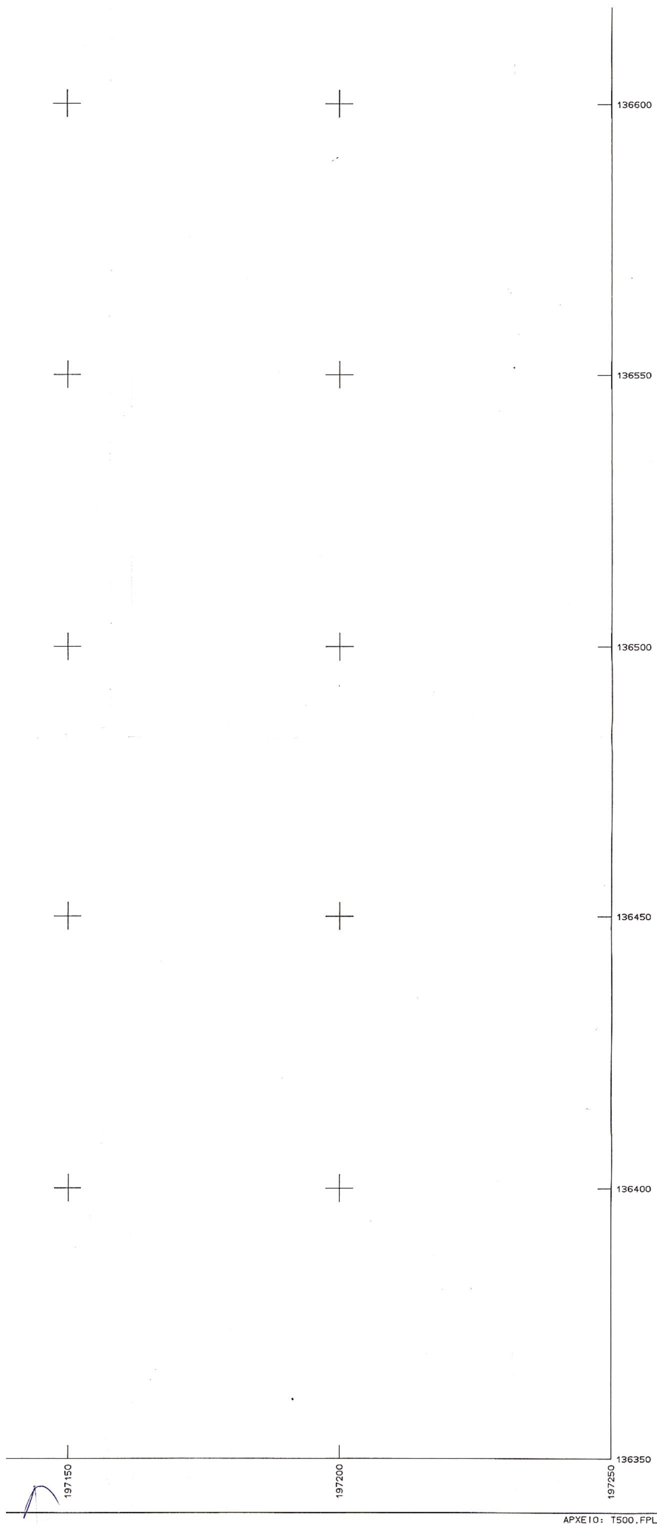

ΕΛΛΗΝΙΚΗ ΔΗΜΟΚΡΑΤΙΑ
ΔΗΜΟΣ ΠΕΛΕΚΑΝΟΥ Ν.ΧΑΝΙΩΜ
ΑΡΜΟΔΙΑ : ΚΤΗΜΑΤΙΚΗ ΥΠΗΡΕΣΙΑ Ν.ΧΑΝΙΩΝ

3-6-2005
ΓΙΑΝΤΖΗ ΚΑΛΛΙΟΠΗ

ΤΟΠΟΓΡΑΦΙΚΟ ΔΙΑΓΡΑΜΜΑ ΓΙΑ ΕΠΑΝ/ΣΜΟ ΑΙΓΙΑΛΟΥ ΚΑΙ ΠΑΡΑΛΙΑΣ

ΘΕΣΗ : ΠΕΡΙΟΧΕΣ ΓΑΥΔΙΩΤΙΚΑ ΚΑΙ ΣΚΑΛΑ ΠΑΛΑΙΟΧΩΡΑΣ Δ.ΠΕΛΕΚΑΝΟΥ

03
02
01

ΚΛΙΜΑΚΑ
1:500

ΤΟΠΟΓΡΑΦΙΚΟ ΔΙΑΓΡΑΜΜΑ

ΜΕΛΕΤΗΤΗΣ:
ΚΩΝ/ΝΑ ΜΠΡΙΛΛΑΚΗ , Τοπογράφος μηχ.
ΚΩΝΣΤΑΝΤΙΝΑ Π. ΜΠΡΙΛΛΑΚΗ

ΑΡ. ΣΧΕΔΙΟΥ
03

ΗΜΕΡΟΜΗΝΙΑ
ΔΕΚΕΜΒΡΙΟΣ 2003

ΕΠΙΒΛΕΨΗ	Ο ΕΠΙΒΛΕΠΩΝ ΜΗΧΑΝΙΚΟΣ	
ΕΛΕΓΧΟΣ	Ο ΠΡΟΙΣΤΑΜΕΝΟΣ	
ΘΕΩΡΗΣΗ	Ο ΔΙΕΥΘΥΝΤΗΣ	
ΕΓΚΡΙΣΗ	ΕΓΚΡΙΤΙΚΗ ΑΠΟΦΑΣΗ	

ΕΘΝΙΚΟ ΤΥΠΟΓΡΑΦΕΙΟ

ΕΦΗΜΕΡΙΔΑ ΤΗΣ ΚΥΒΕΡΝΗΣΕΩΣ

ΚΑΠΟΔΙΣΤΡΙΟΥ 34 * ΑΘΗΝΑ 104 32 * FAX 210 52 21 004
ΗΛΕΚΤΡΟΝΙΚΗ ΔΙΕΥΘΥΝΣΗ: http: www.et.gr – e-mail: webmaster @ et.gr

Πληροφορίες Α.Ε. - Ε.Π.Ε. και λοιπών Φ.Ε.Κ.: 210 527 9000
Φωτοαντίγραφα παλαιών ΦΕΚ - ΒΙΒΛΙΟΘΗΚΗ - ΜΑΡΝΗ 8 - Τηλ. (210)8220885 - 8222924
Δωρεάν διάθεση τεύχους Προκηρύξεων ΑΣΕΠ αποκλειστικά από Μάρνη 8 & Περιφερειακά Γραφεία
Δωρεάν ανάγνωση δημοσιευμάτων τεύχους Α΄ από την ιστοσελίδα του Εθνικού Τυπογραφείου

ΠΕΡΙΦΕΡΕΙΑΚΑ ΓΡΑΦΕΙΑ ΠΩΛΗΣΗΣ Φ.Ε.Κ.

ΘΕΣΣΑΛΟΝΙΚΗ - Βασ. Όλγας 227	**(2310) 423 956**	**ΛΑΡΙΣΑ** - Διοικητήριο	**(2410) 597449**
ΠΕΙΡΑΙΑΣ - Ευριπίδου 63	**(210) 413 5228**	**ΚΕΡΚΥΡΑ** - Σαμαρά 13	**(26610) 89 122**
ΠΑΤΡΑ - Κορίνθου 327	**(2610) 638 109**		**(26610) 89 105**
	(2610) 638 110	**ΗΡΑΚΛΕΙΟ** - Πεδιάδος 2	**(2810) 300 781**
ΙΩΑΝΝΙΝΑ - Διοικητήριο	**(26510) 87215**	**ΛΕΣΒΟΣ** - Πλ.Κωνσταντινουπόλεως 1	**(22510) 46 654**
ΚΟΜΟΤΗΝΗ - Δημοκρατίας 1	**(25310) 22 858**		**(22510) 47 533**

ΤΙΜΗ ΠΩΛΗΣΗΣ ΦΥΛΛΩΝ ΕΦΗΜΕΡΙΔΟΣ ΤΗΣ ΚΥΒΕΡΝΗΣΕΩΣ

Σε έντυπη μορφή:
- Για τα ΦΕΚ από 1 μέχρι 16 σελίδες σε 1 euro, προσαυξανόμενη κατά 0,20 euro για κάθε επιπλέον οκτασέλιδο ή μέρος αυτού.
- Για τα φωτοαντίγραφα ΦΕΚ σε 0,15 euro ανά σελίδα.

Σε μορφή CD:

Τεύχος	Περίοδος	EURO	Τεύχος	Περίοδος	EURO
Α΄	Ετήσιο	150	Αναπτυξιακών Πράξεων	Ετήσιο	50
Α	3μηνιαίο	40	Ν.Π.Δ.Δ.	Ετήσιο	50
Α΄	Μηνιαίο	15	Παράρτημα	Ετήσιο	50
Β'	Ετήσιο	300	Εμπορικής και Βιομηχανικής Ιδιοκτησίας	Ετήσιο	100
Β΄	3μηνιαίο	80	Ανωτάτου Ειδικού Δικαστηρίου	Ετήσιο	5
Β΄	Μηνιαίο	30	Διακηρύξεων Δημοσίων Συμβάσεων	Ετήσιο	200
Γ	Ετήσιο	50	Διακηρύξεων Δημοσίων Συμβάσεων	Εβδομαδιαίο	5
Δ΄	Ετήσιο	220	Α.Ε. & Ε.Π.Ε	Μηνιαίο	100
Δ΄	3μηνιαίο	60			

- Η τιμή πώλησης μεμονωμένων Φ.Ε.Κ ειδικού ενδιαφέροντος σε μορφή cd-rom και μέχρι 100 σελίδες σε 5 euro προσαυξανόμενη κατά 1 euro ανά 50 σελίδες.
- Η τιμή πώλησης σε μορφή cd-rom δημοσιευμάτων μιας εταιρείας στο τεύχος Α.Ε. και Ε.Π.Ε. σε 5 euro ανά έτος.

ΠΑΡΑΓΓΕΛΙΑ ΚΑΙ ΑΠΟΣΤΟΛΗ Φ.Ε.Κ.: τηλεφωνικά : 210 - 4071010, fax : 210 - 4071010 internet : http://www.et.gr.

ΕΤΗΣΙΕΣ ΣΥΝΔΡΟΜΕΣ Φ.Ε.Κ.

	Σε έντυπη μορφή	Από το Internet
Α΄ (Νόμοι, Π.Δ., Συμβάσεις κτλ.)	225 €	190 €
Β΄ (Υπουργικές αποφάσεις κτλ.)	320 €	225 €
Γ΄ (Διορισμοί, απολύσεις κτλ. Δημ. Υπαλλήλων)	65 €	ΔΩΡΕΑΝ
Δ΄ (Απαλλοτριώσεις, πολεοδομία κτλ.)	320 €	160 €
Αναπτυξιακών Πράξεων και Συμβάσεων (Τ.Α.Π.Σ.)	160 €	95 €
Ν.Π.Δ.Δ. (Διορισμοί κτλ. προσωπικού Ν.Π.Δ.Δ.)	65 €	ΔΩΡΕΑΝ
Παράρτημα (Προκηρύξεις θέσεων ΔΕΠ κτλ.)	33 €	ΔΩΡΕΑΝ
Δελτίο Εμπορικής και Βιομ/κής Ιδιοκτησίας (Δ.Ε.Β.Ι.)	65 €	33 €
Ανωτάτου Ειδικού Δικαστηρίου (Α.Ε.Δ.)	10 €	ΔΩΡΕΑΝ
Ανωνύμων Εταιρειών & Ε.Π.Ε.	2.250 €	645 €
Διακηρύξεων Δημοσίων Συμβάσεων (Δ.Δ.Σ.)	225 €	95 €
Πρώτο (Α΄), Δεύτερο (Β΄) και Τέταρτο (Δ΄)	–	450 €

- Το τεύχος του ΑΣΕΠ (έντυπη μορφή) θα αποστέλλεται σε συνδρομητές με την επιβάρυνση των 70 euro, ποσό το οποίο αφορά ταχυδρομικά έξοδα.
- Για την παροχή δικαιώματος ηλεκτρονικής πρόσβασης σε Φ.Ε.Κ. προηγουμένων ετών και συγκεκριμένα στα τεύχη Α΄, Β΄, Δ΄, Αναπτυξιακών Πράξεων & Συμβάσεων, Δελτίο Εμπορικής και Βιομηχανικής Ιδιοκτησίας και Διακηρύξεων Δημοσίων Συμβάσεων, η τιμή προσαυξάνεται πέραν του ποσού της ετήσιας συνδρομής έτους 2005, κατά 25 euro ανά έτος παλαιότητας και ανά τεύχος, για δε το τεύχος Α.Ε. & Ε.Π.Ε., κατά 30 euro.

* Οι συνδρομές του εσωτερικού προπληρώνονται στις ΔΟΥ (το ποσό συνδρομής καταβάλλεται στον κωδικό αριθμό εσόδων ΚΑΕ 2531 και το ποσό υπέρ ΤΑΠΕΤ (5% του ποσού της συνδρομής) στον κωδικό αριθμό εσόδων ΚΑΕ 3512).Το πρωτότυπο αποδεικτικό είσπραξης (διπλότυπο) θα πρέπει να αποστέλλεται ή να κατατίθεται στην αρμόδια Υπηρεσία του Εθνικού Τυπογραφείου.
* Η πληρωμή του υπέρ ΤΑΠΕΤ ποσοστού που αντιστοιχεί σε συνδρομές, εισπράττεται και από τις ΔΟΥ.
* Οι συνδρομητές του εξωτερικού έχουν τη δυνατότητα λήψης των δημοσιευμάτων μέσω internet, με την καταβολή των αντίστοιχων ποσών συνδρομής και ΤΑΠΕΤ .
* Οι Νομαρχιακές Αυτοδιοικήσεις, οι Δήμοι, οι Κοινότητες ως και οι επιχειρήσεις αυτών πληρώνουν το μισό χρηματικό ποσό της συνδρομής και ολόκληρο το ποσό υπέρ του ΤΑΠΕΤ.
* Η συνδρομή ισχύει για ένα ημερολογιακό έτος. Δεν εγγράφονται συνδρομητές για μικρότερο χρονικό διάστημα.
* Η εγγραφή ή ανανέωση της συνδρομής πραγματοποιείται το αργότερο μέχρι την 31ην Δεκεμβρίου κάθε έτους.
* Αντίγραφα διπλοτύπων, ταχυδρομικές επιταγές και χρηματικά γράμματια δεν γίνονται δεκτά.

Οι υπηρεσίες εξυπηρέτησης των πολιτών λειτουργούν καθημερινά από 08.00΄ έως 13.00΄

ΑΠΟ ΤΟ ΕΘΝΙΚΟ ΤΥΠΟΓΡΑΦΕΙΟ